
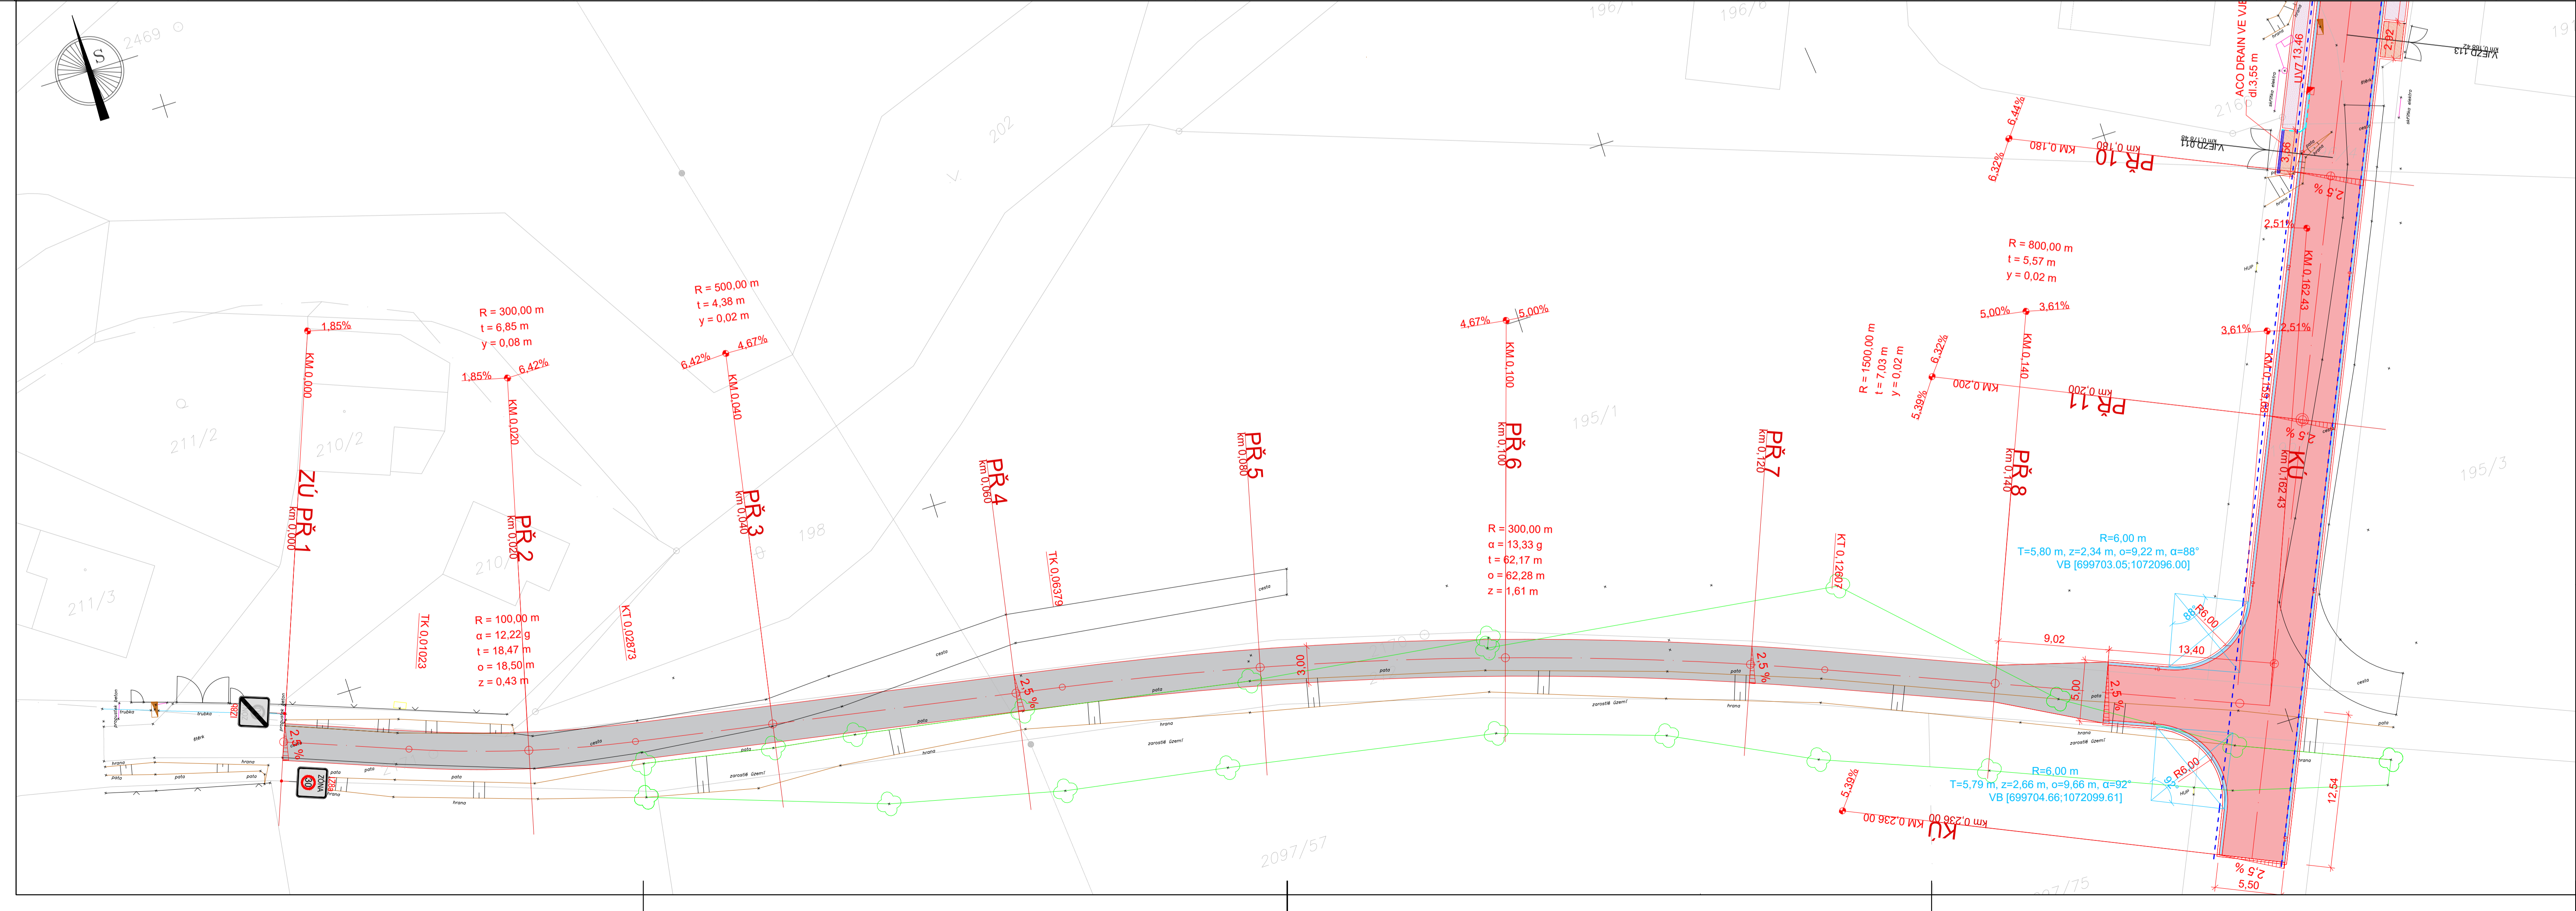


**LEGENDA:**

- OSA KOMUNIKACE
- NOVÝ STAV
- DRENÁŽNÍ TRATIVOD
- NAPOJENÍ ACO DRAIN
- KATASTR
- VODOROVNÉ DOPRAVNÍ ZNAČENÍ
- VÝŠKOVÉ NAPOJENÍ - FRÉZA
- NOVÁ KOMUNIKACE - ASFALT
- BETONOVÉ VODÍČI PROUŽKY
- VJEZDY
- ZPEVNĚNÁ PLOCHA
- CHODNÍKY, VCHODY
- ZELEŇ
- NOVÁ KOMUNIKACE - ŠTĚRKOVÝ POVRCH

*Legenda:*

- asphalt stávající
- stěra
- obruba
- obruba snížená
- vpusť
- šachta
- šachta HUP
- šachta elektro, CETN
- plot
- 575- 965 čísla bodu
- výška bodu
- Rd zkrácený popis bodu
- lampa
- vjezd, vchod
- voda žoup, hydrant
- značka
- keř
- zarostlá země
- hrana pola

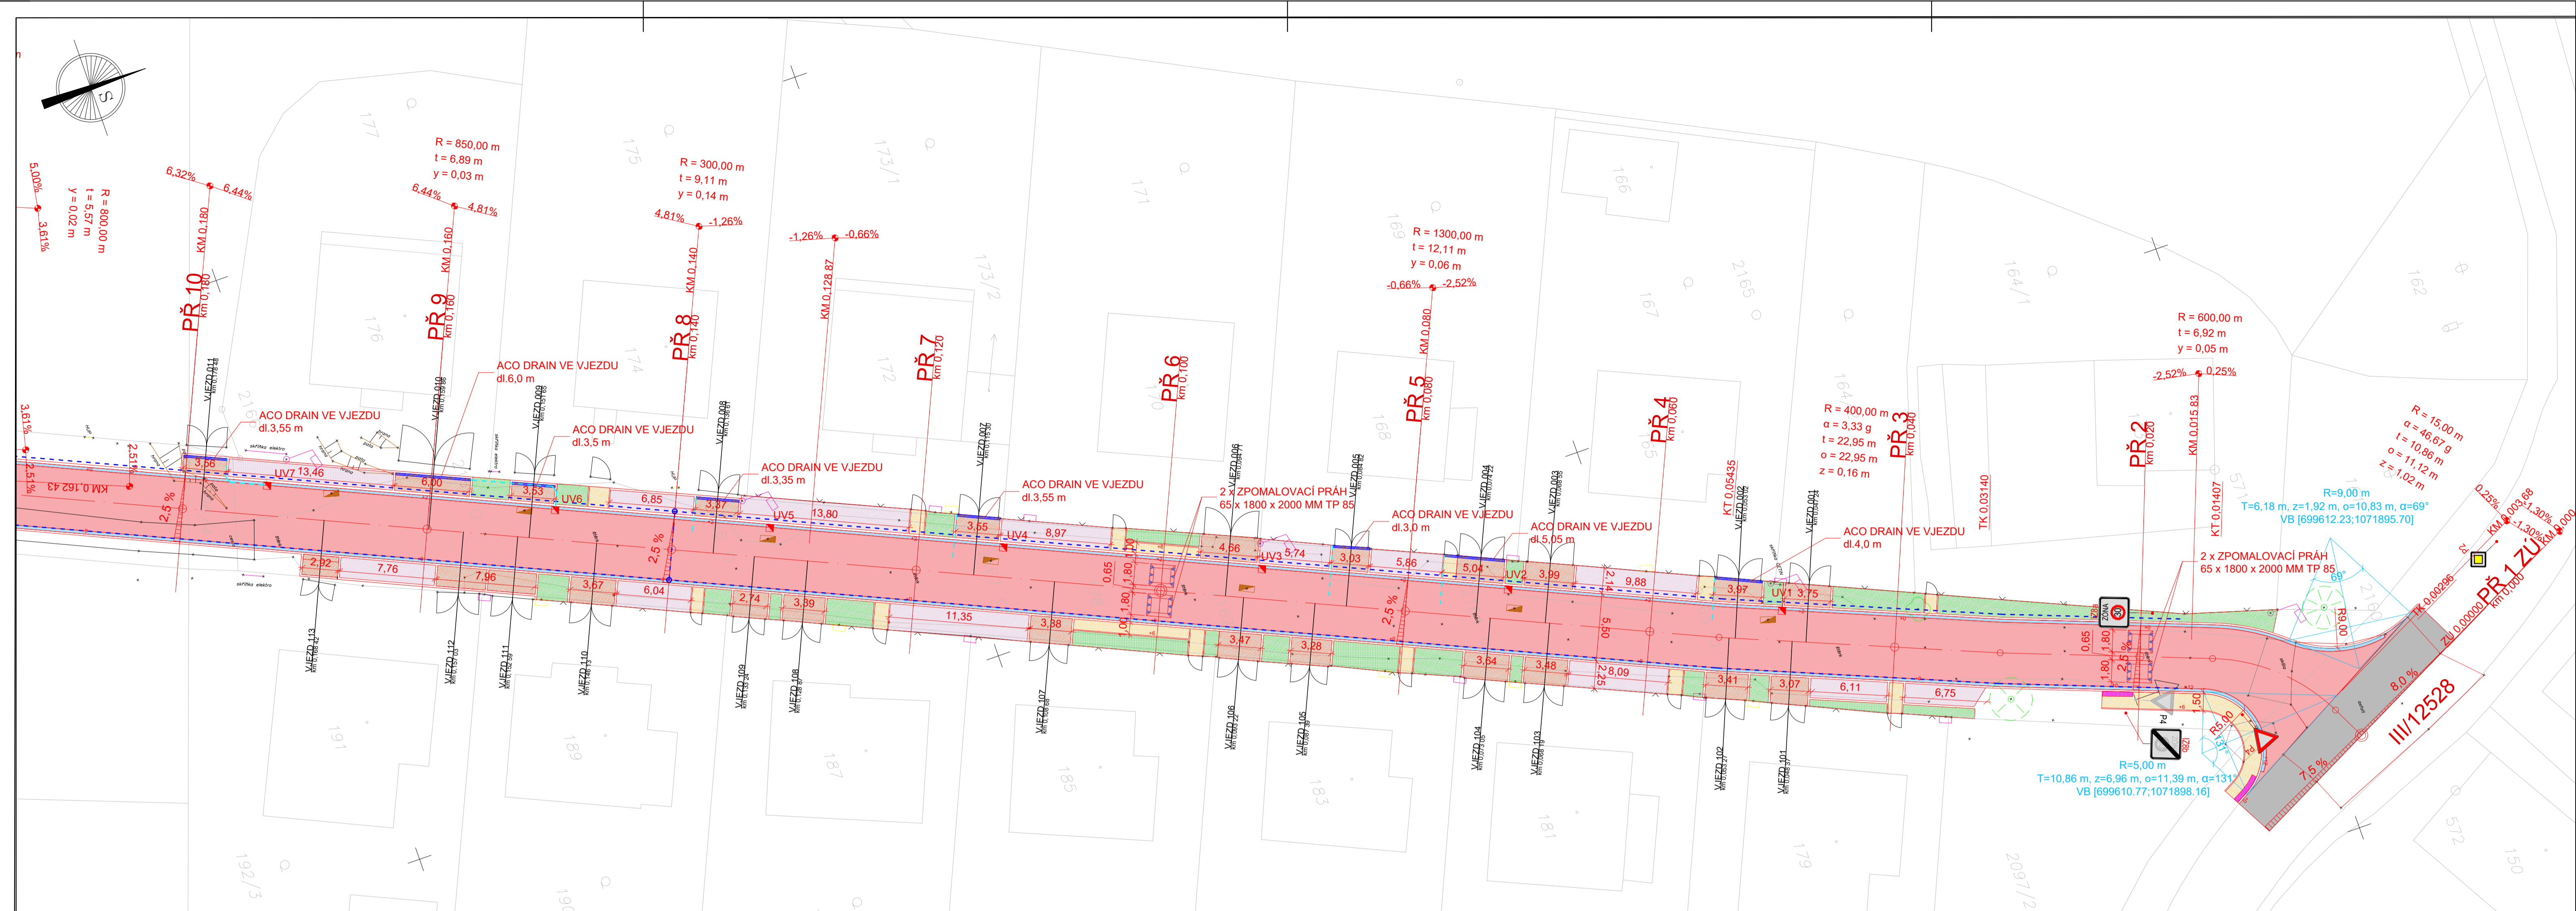

Císlo zakázky: 201922/1	HIP: —	Ing. Karel Přebýl
Schválil: Ing. Karel Přebýl	Zodp. projektant: prbyl@forvia.cz	Ing. Karel Přebýl
Tech. kontrola: Ing. Pavlína Nykodémová	Vypracoval: kerka@forvia.cz	Ing. Pavel Kerka



Objednatel: Uhřetšské Janovice, Václavské nám. 6	Katastr: Uhřetšské Janovice	Kraj: Středočeský
Akce: Zpracování PD – Rekonstrukce místních komunikací – Nad Parkem	Datum: 06/2020	Stupeň: DSP/PDPS
Objekt:	Souprava:	Č. přílohy: D1.2
Příloha: SITUACE	Měřítko: 1:250	