


### LEGENDA:

- OSA KOMUNIKACE
- NOVÝ STAV
- KATASTR
- VODOROVNÉ DOPRAVNÍ ZNAČENÍ
- ZASAKOVACÍ DLAŽBA
- ZELEŇ
- CHODNÍKY
- ASFALT
- FRÉŽA - NAPOJENÍ NA STÁVAJÍCÍ POVRCH
- PARKOVACÍ STÁNÍ OOSPO
- SMĚR POHYBU

CELKEM 39 STÁNÍ PRO OA

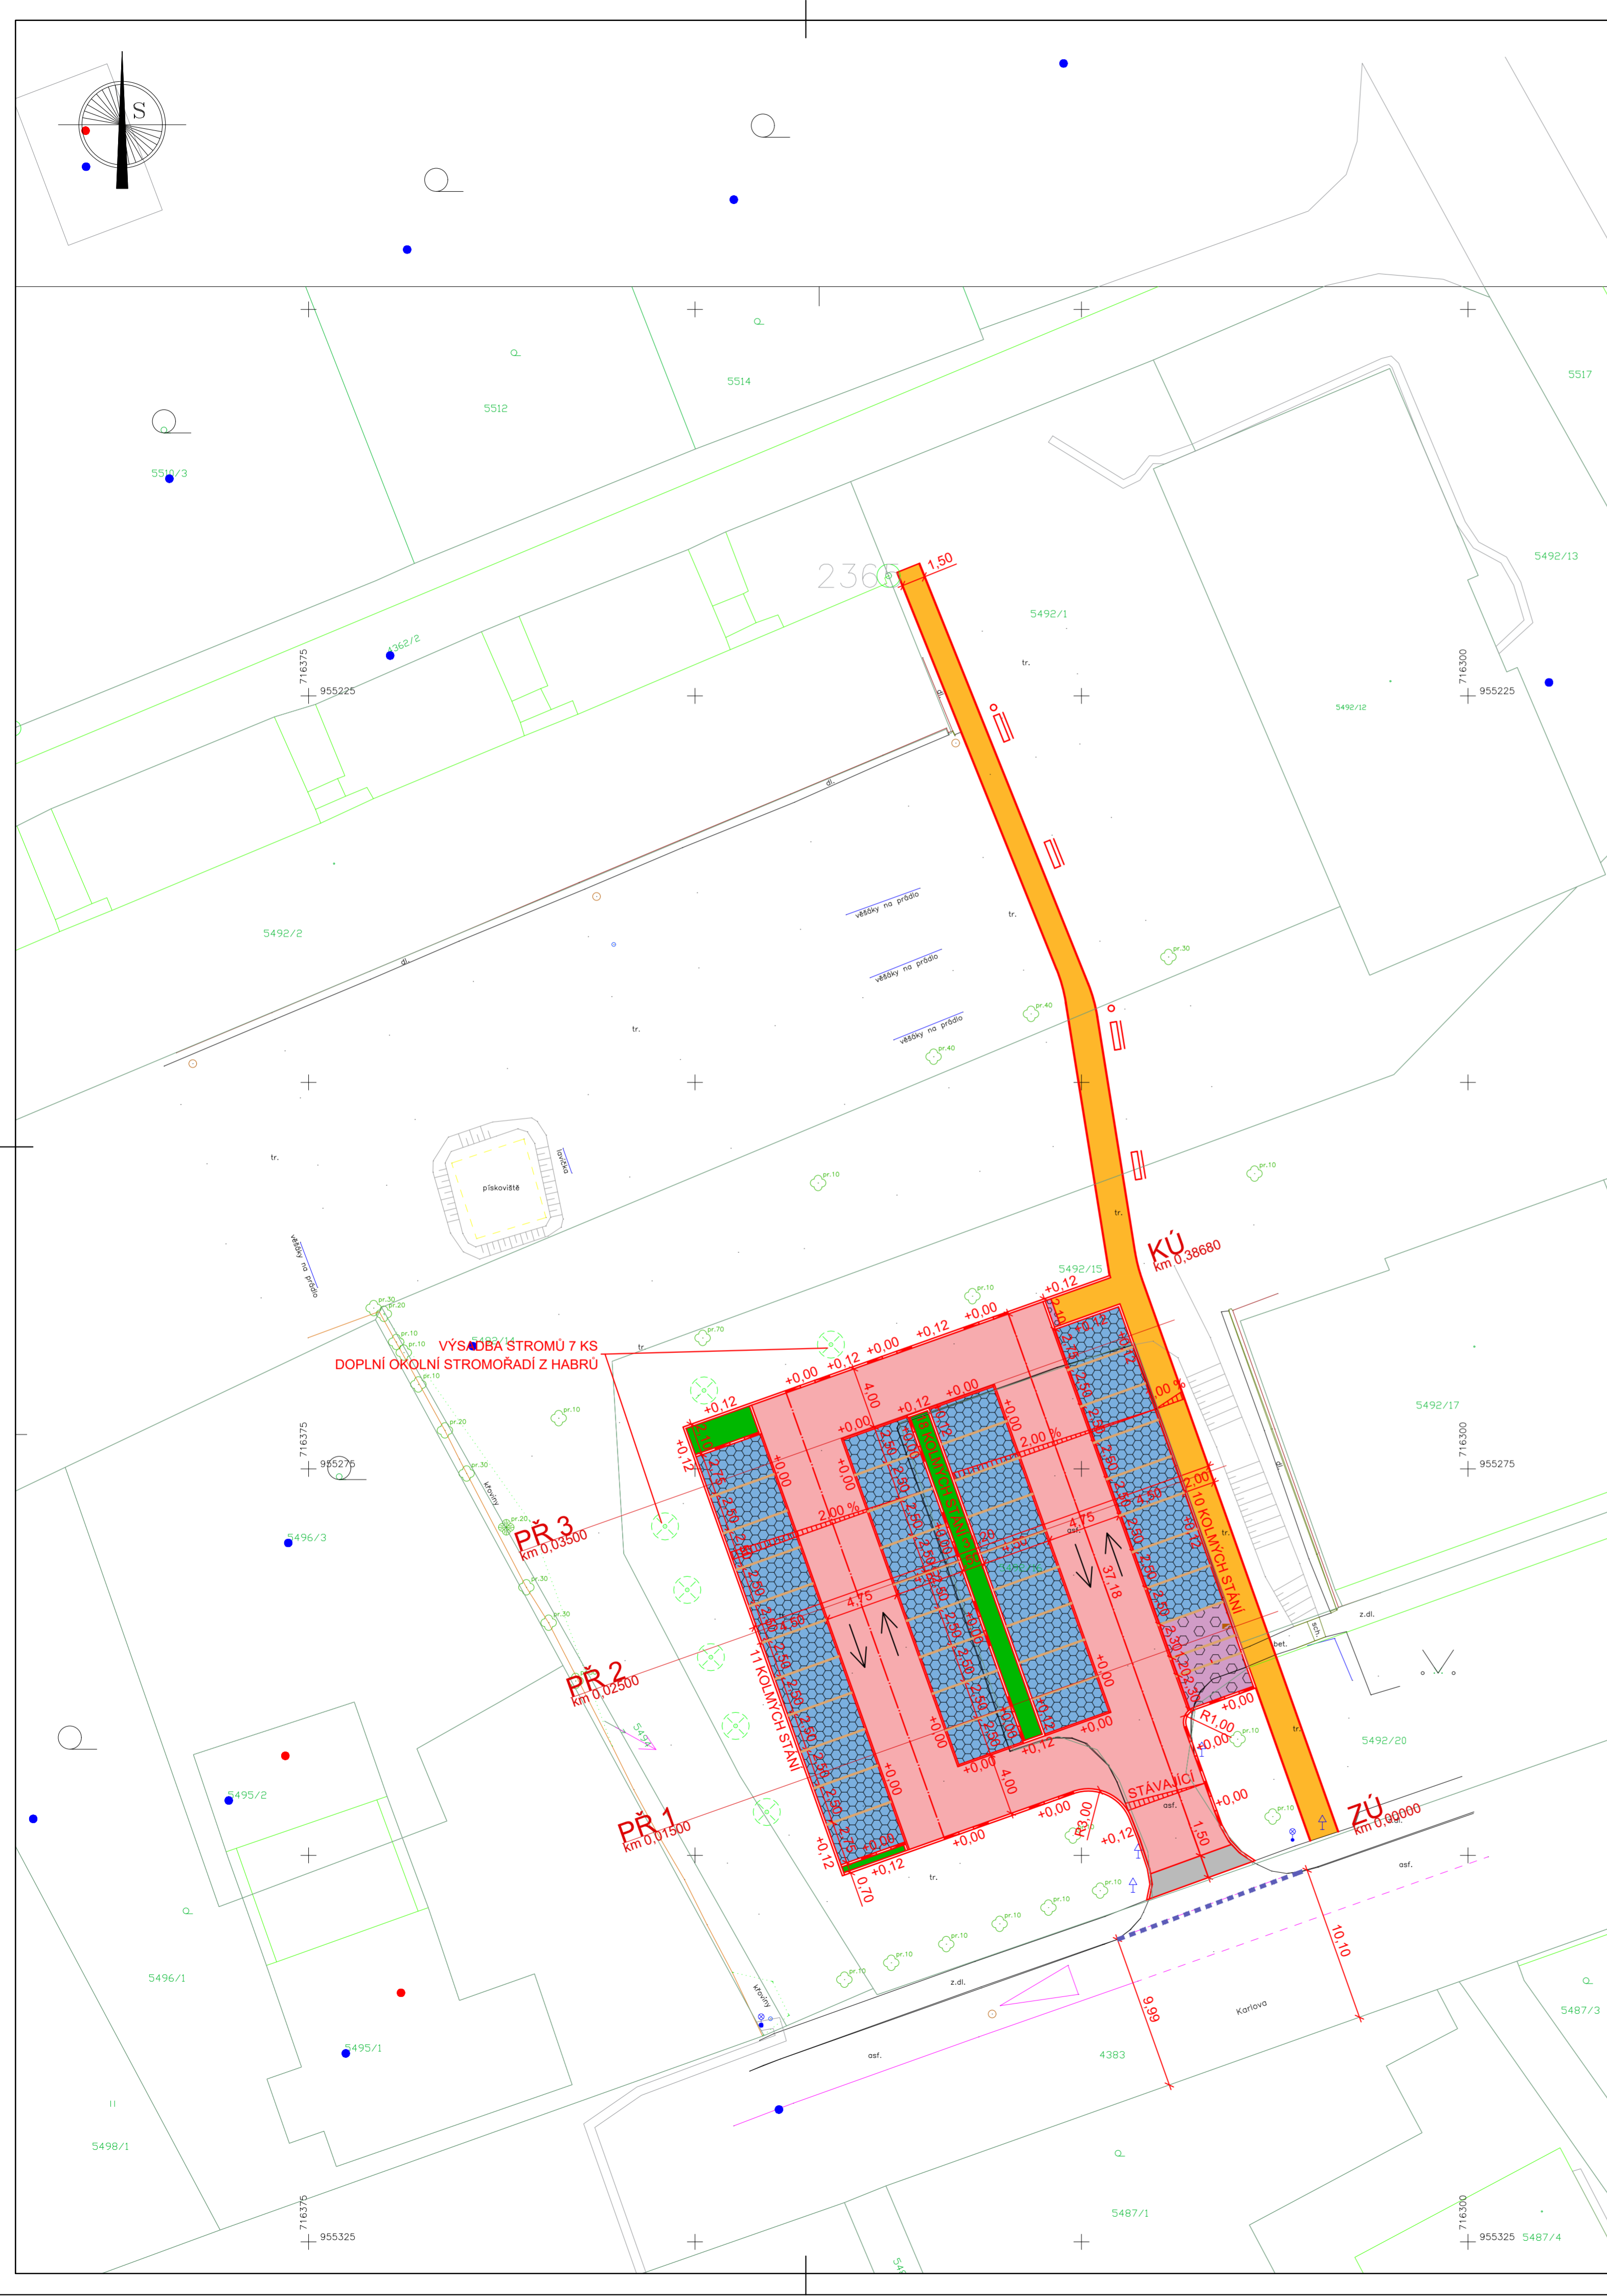

Číslo zakázky: 202303	HIP: sixtova@forvia.cz	 FORVIA CZ, s.r.o. Kolínská 1, 290 01 Poděbrady - Kluk IČO: 02992485, DIČ: CZ02992485		
Schválil: Ing. Jindra Sixtová	Zodp. projektant: Ing. Jan Kubát			
Tech. kontrola: Bc. Jan Černý	Vypracoval: Ing. Jan Kubát			
	kubat@forvia.cz			
Objednatel: město Varnsdorf	Katastr: Varnsdorf	Kraj: Ústecký	Datum 04/2023	Stupeň DÚSP/PDPS
Akce: Vypracování projektové dokumentace Úprava a rozšíření parkoviště ulice Karlova	Část: D - DOKUMENTACE OBJEKTŮ	Objekt: SO 101 - Úprava a rozšíření parkoviště	Souprava	Č. přílohy <b>D1.2</b>
Příloha: SITUACE	Měřítko: 1:250			

© návrh řešení obsažený v projektové dokumentaci je předmětem ochrany dle autorského zákona