


Vzorový příčný ŘEZ – Holečkova

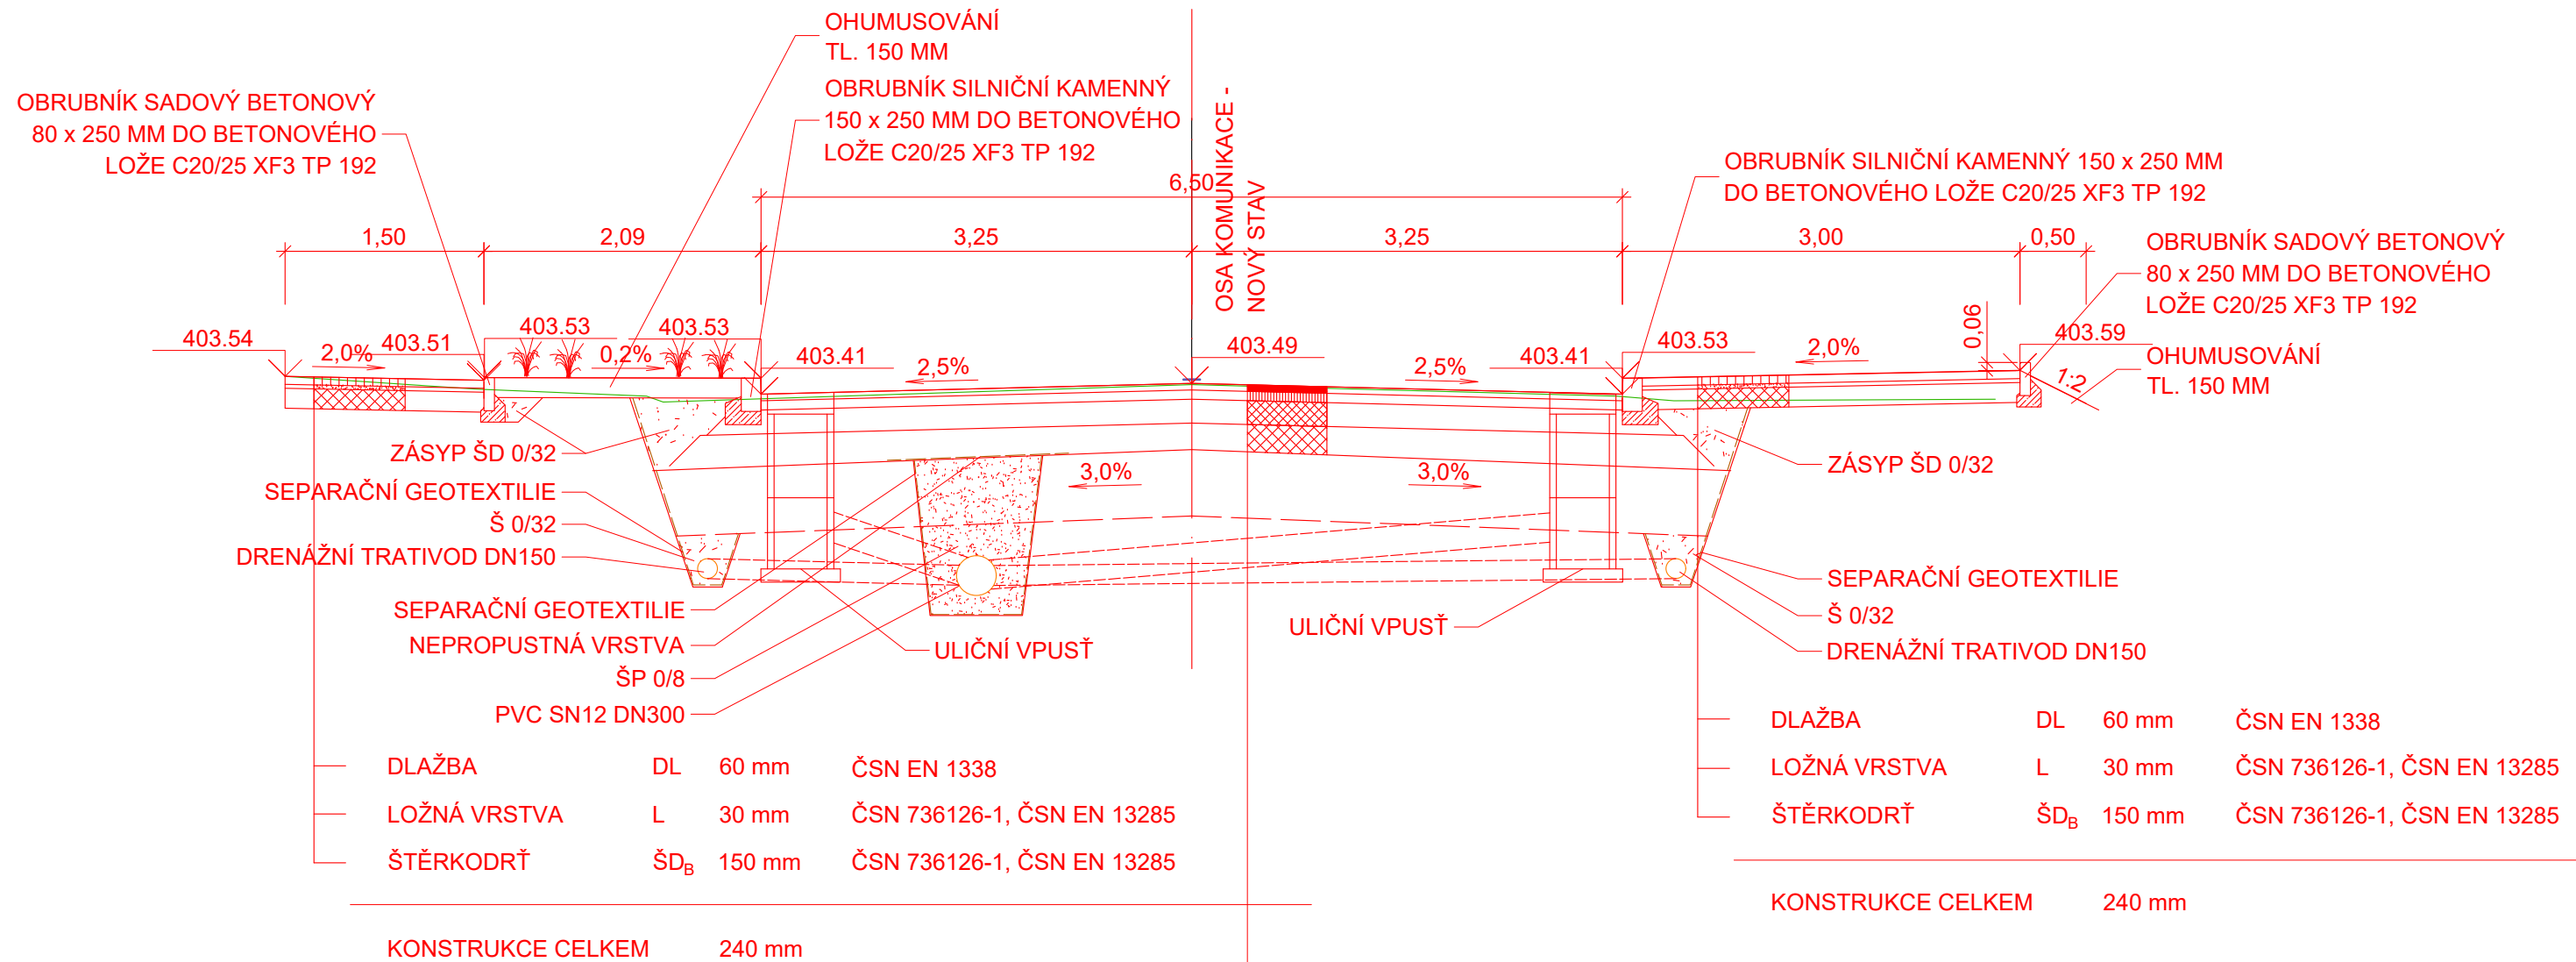

ODFRÉZOVÁNÍ STÁVAJÍCÍCH VRSTEV		
DOBOURÁNÍ NA POŽADOVANOU ÚROVEŇ		
SMA 8 NH PMB 45/80-60	40 mm	ČSN 73 6121, ČSN EN 13108-1
PS - CP	0,50 kg/m ²	ČSN 73 6129, ČSN EN 13808
ACP 16 S	80 mm	ČSN 73 6121, ČSN EN 13108-1
PI - CP	0,70 kg/m ²	ČSN 73 6129, ČSN EN 13808
ŠD _A 0/32 E _{def,2} = min. 95 MPa	180 mm	ČSN 736126-1, ČSN EN 13285
MZ E _{def,2} = min. 65 MPa	200 mm	ČSN 736126-1, ČSN EN 13285
CELKEM	500 mm	
SANACE AKTIVNÍ ZÓNY		
ŠD _A 0/63 E _{def,2} = min. 45 MPa	500 mm	

Číslo zakázky: 201905	HIP: ---	Ing. Jiří Sobol	<p>FORVIA CZ, s.r.o. IČO:02992485, DIČ:CZ02992485, Kolínská 1, 290 01 Poděbrady - Kluk</p>
Schválil: Ing. Jiří Sobol	Zodp. projektant: sobol@forvia.cz	Ing. Jiří Sobol	
Tech. kontrola: Ing. Pavlína Nykodémová	Vypracoval: kerka@forvia.cz	Ing. Pavel Keřka	

Objednatel: SÚSJK, Nemanická 10, České Budějovice	Katastr: Vodňany	Kraj: Jihočeský
Akce: Úprava křižovatky včetně rekonstrukce přilehlých úseků silnic III/12250 Holečkova ul. a II/141 Zeyerovy sady Vodňany	Datum: 10/2020	Stupeň: DÚSP/PDPS
Objekt: -	Souprava: Č. přílohy	D1.4.1
Příloha: VZOROVÝ PŘÍČNÝ ŘEZ - HOLEČKOVA	Měřítko: 1:50	