


# VZOROVÝ ŘEZ

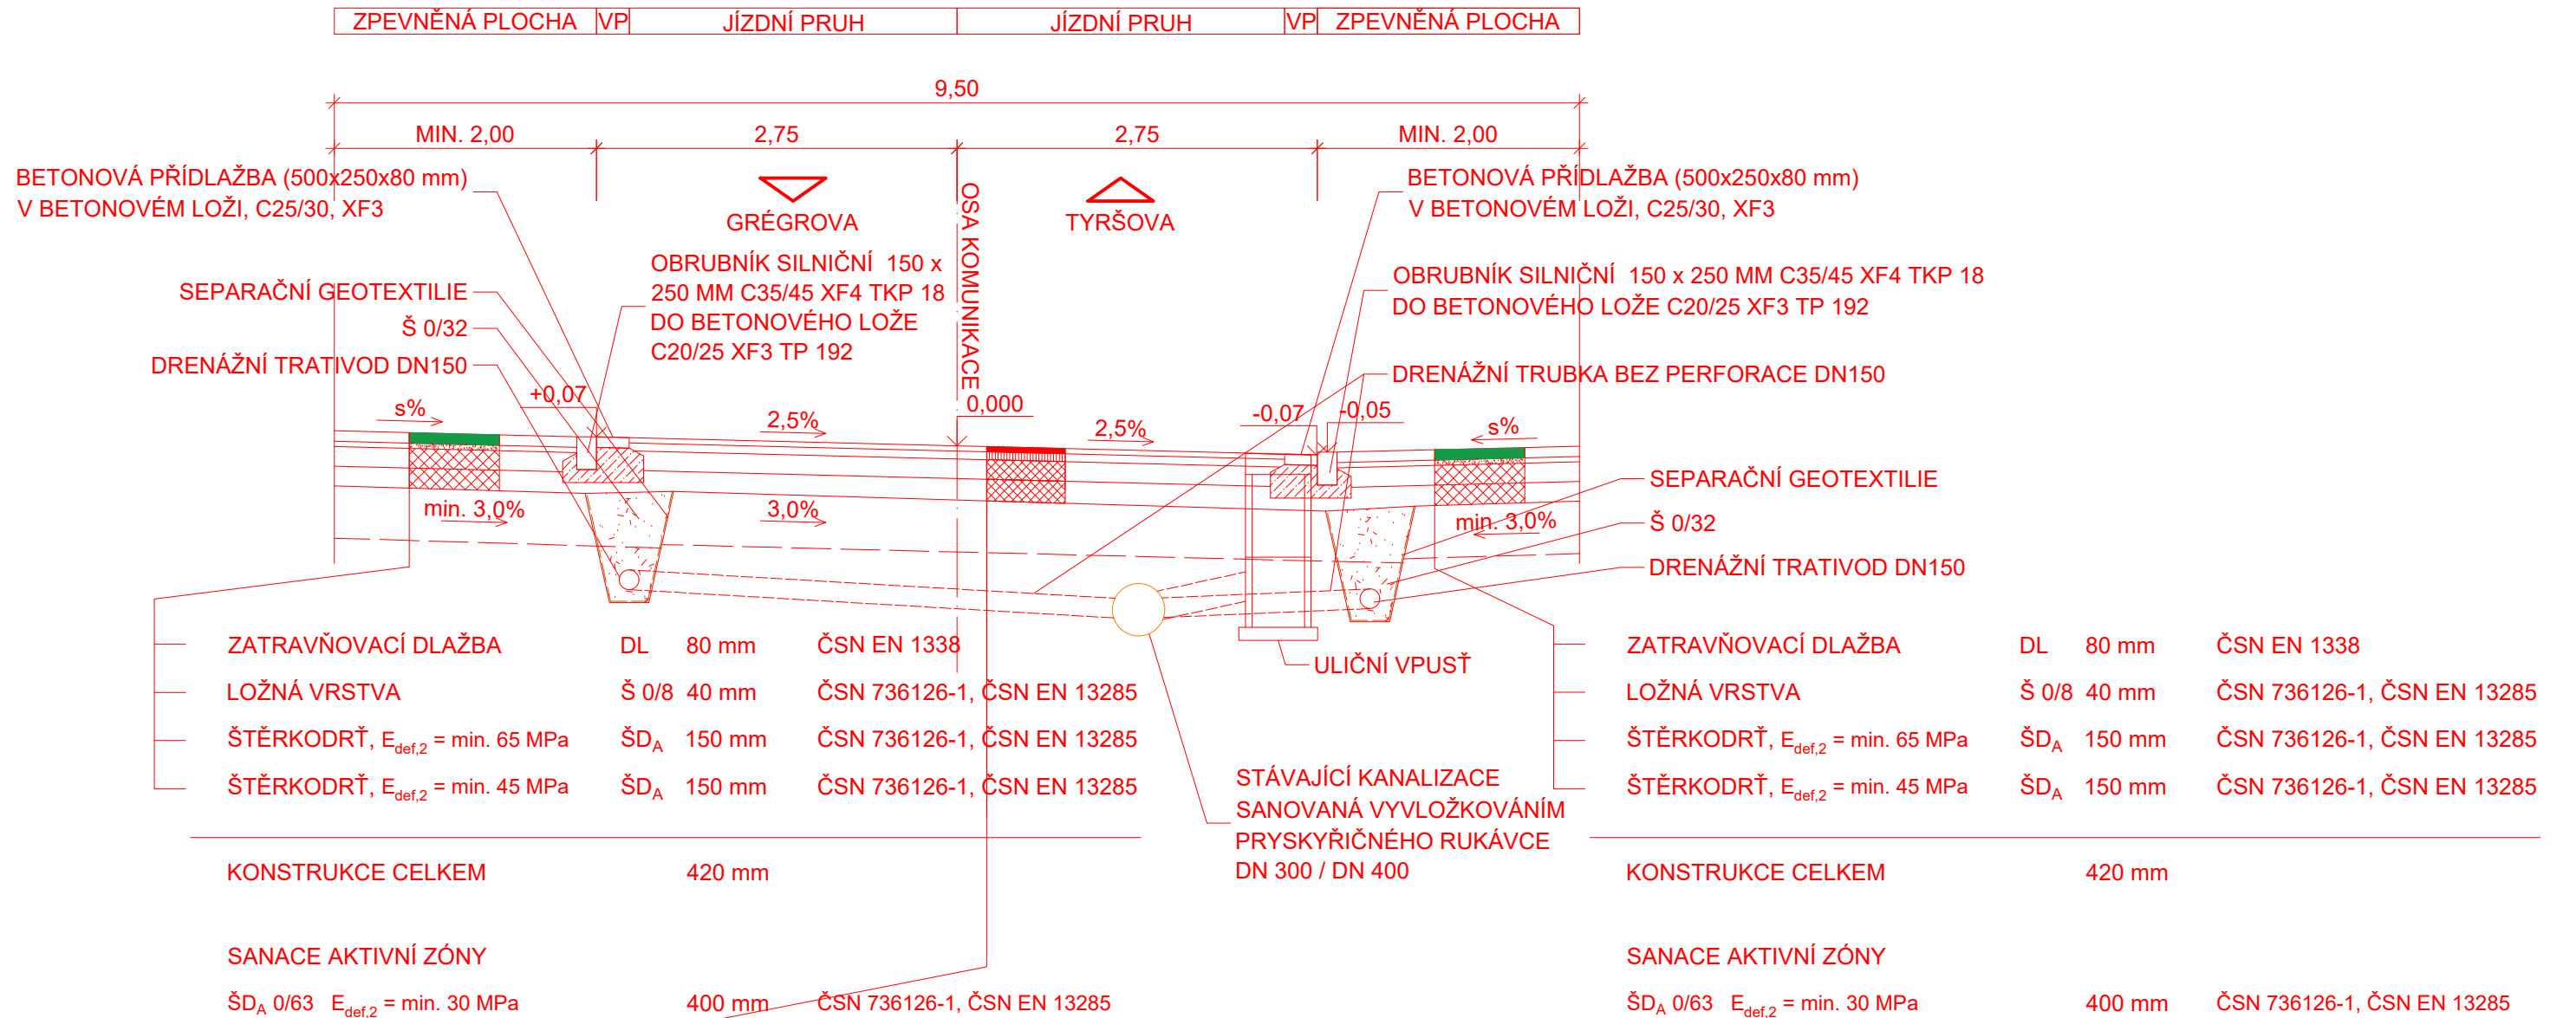


## VYBOURÁNÍ NA POŽADOVANOU ÚROVEŇ

### SKLADBA VOZOVKY DLE TP 170, D1-N-2, VI, PIII:

ACO 11 + NEMODIF.	40 mm	ČSN 73 6121, ČSN EN 13108-1
PS - C	0,35 kg/m <sup>2</sup>	ČSN 73 6129, ČSN EN 13808
ACP 16 + NEMODIF.	50 mm	ČSN 73 6121, ČSN EN 13108-1
PI - C	0,60 kg/m <sup>2</sup>	ČSN 73 6129, ČSN EN 13808
Š <sub>DA</sub> 0/32 $E_{def,2} = \text{min. } 65 \text{ MPa}$	150 mm	ČSN 736126-1, ČSN EN 13285
Š <sub>DA</sub> 0/32 $E_{def,2} = \text{min. } 45 \text{ MPa}$	150 mm	ČSN 736126-1, ČSN EN 13285
<b>CELKEM</b>	<b>390 mm</b>	
<b>SANACE AKTIVNÍ ZÓNY</b>		
Š <sub>DA</sub> 0/63 $E_{def,2} = \text{min. } 30 \text{ MPa}$	400 mm	ČSN 736126-1, ČSN EN 13285

Číslo zakázky: 201922.1	HIP:	Ing. Karel Příbyl
Schválil: Ing. Karel Příbyl	Zodp. projektant:	Ing. Karel Příbyl
Tech. kontrola: Ing. Pavlína Nykodémová	Vypracoval:	Ing. Pavel Keřka
		kerka@forvia.cz



**FORVIA CZ, s.r.o.**  
IČO:02992485, DIČ:CZ02992485,  
Kolínská 1, 290 01 Poděbrady - Kluk

Objednatel: Uhlířské Janovice, Václavské nám. 6		Katastr: Uhlířské Janovice		Kraj: Středočeský	
Akce:	Zpracování PD – Rekonstrukce místních komunikací – Nad Parkem			Datum:	Stupeň:
Objekt:	-			06/2020	DSP/PDPS
Příloha:	VZOROVÝ PŘÍČNÝ ŘEZ			Souprava:	Č. přílohy
					<b>D1.4.1</b>
				Měřítko:	1:50