



VZOROVÝ PŘÍČNÝ ŘEZ 1

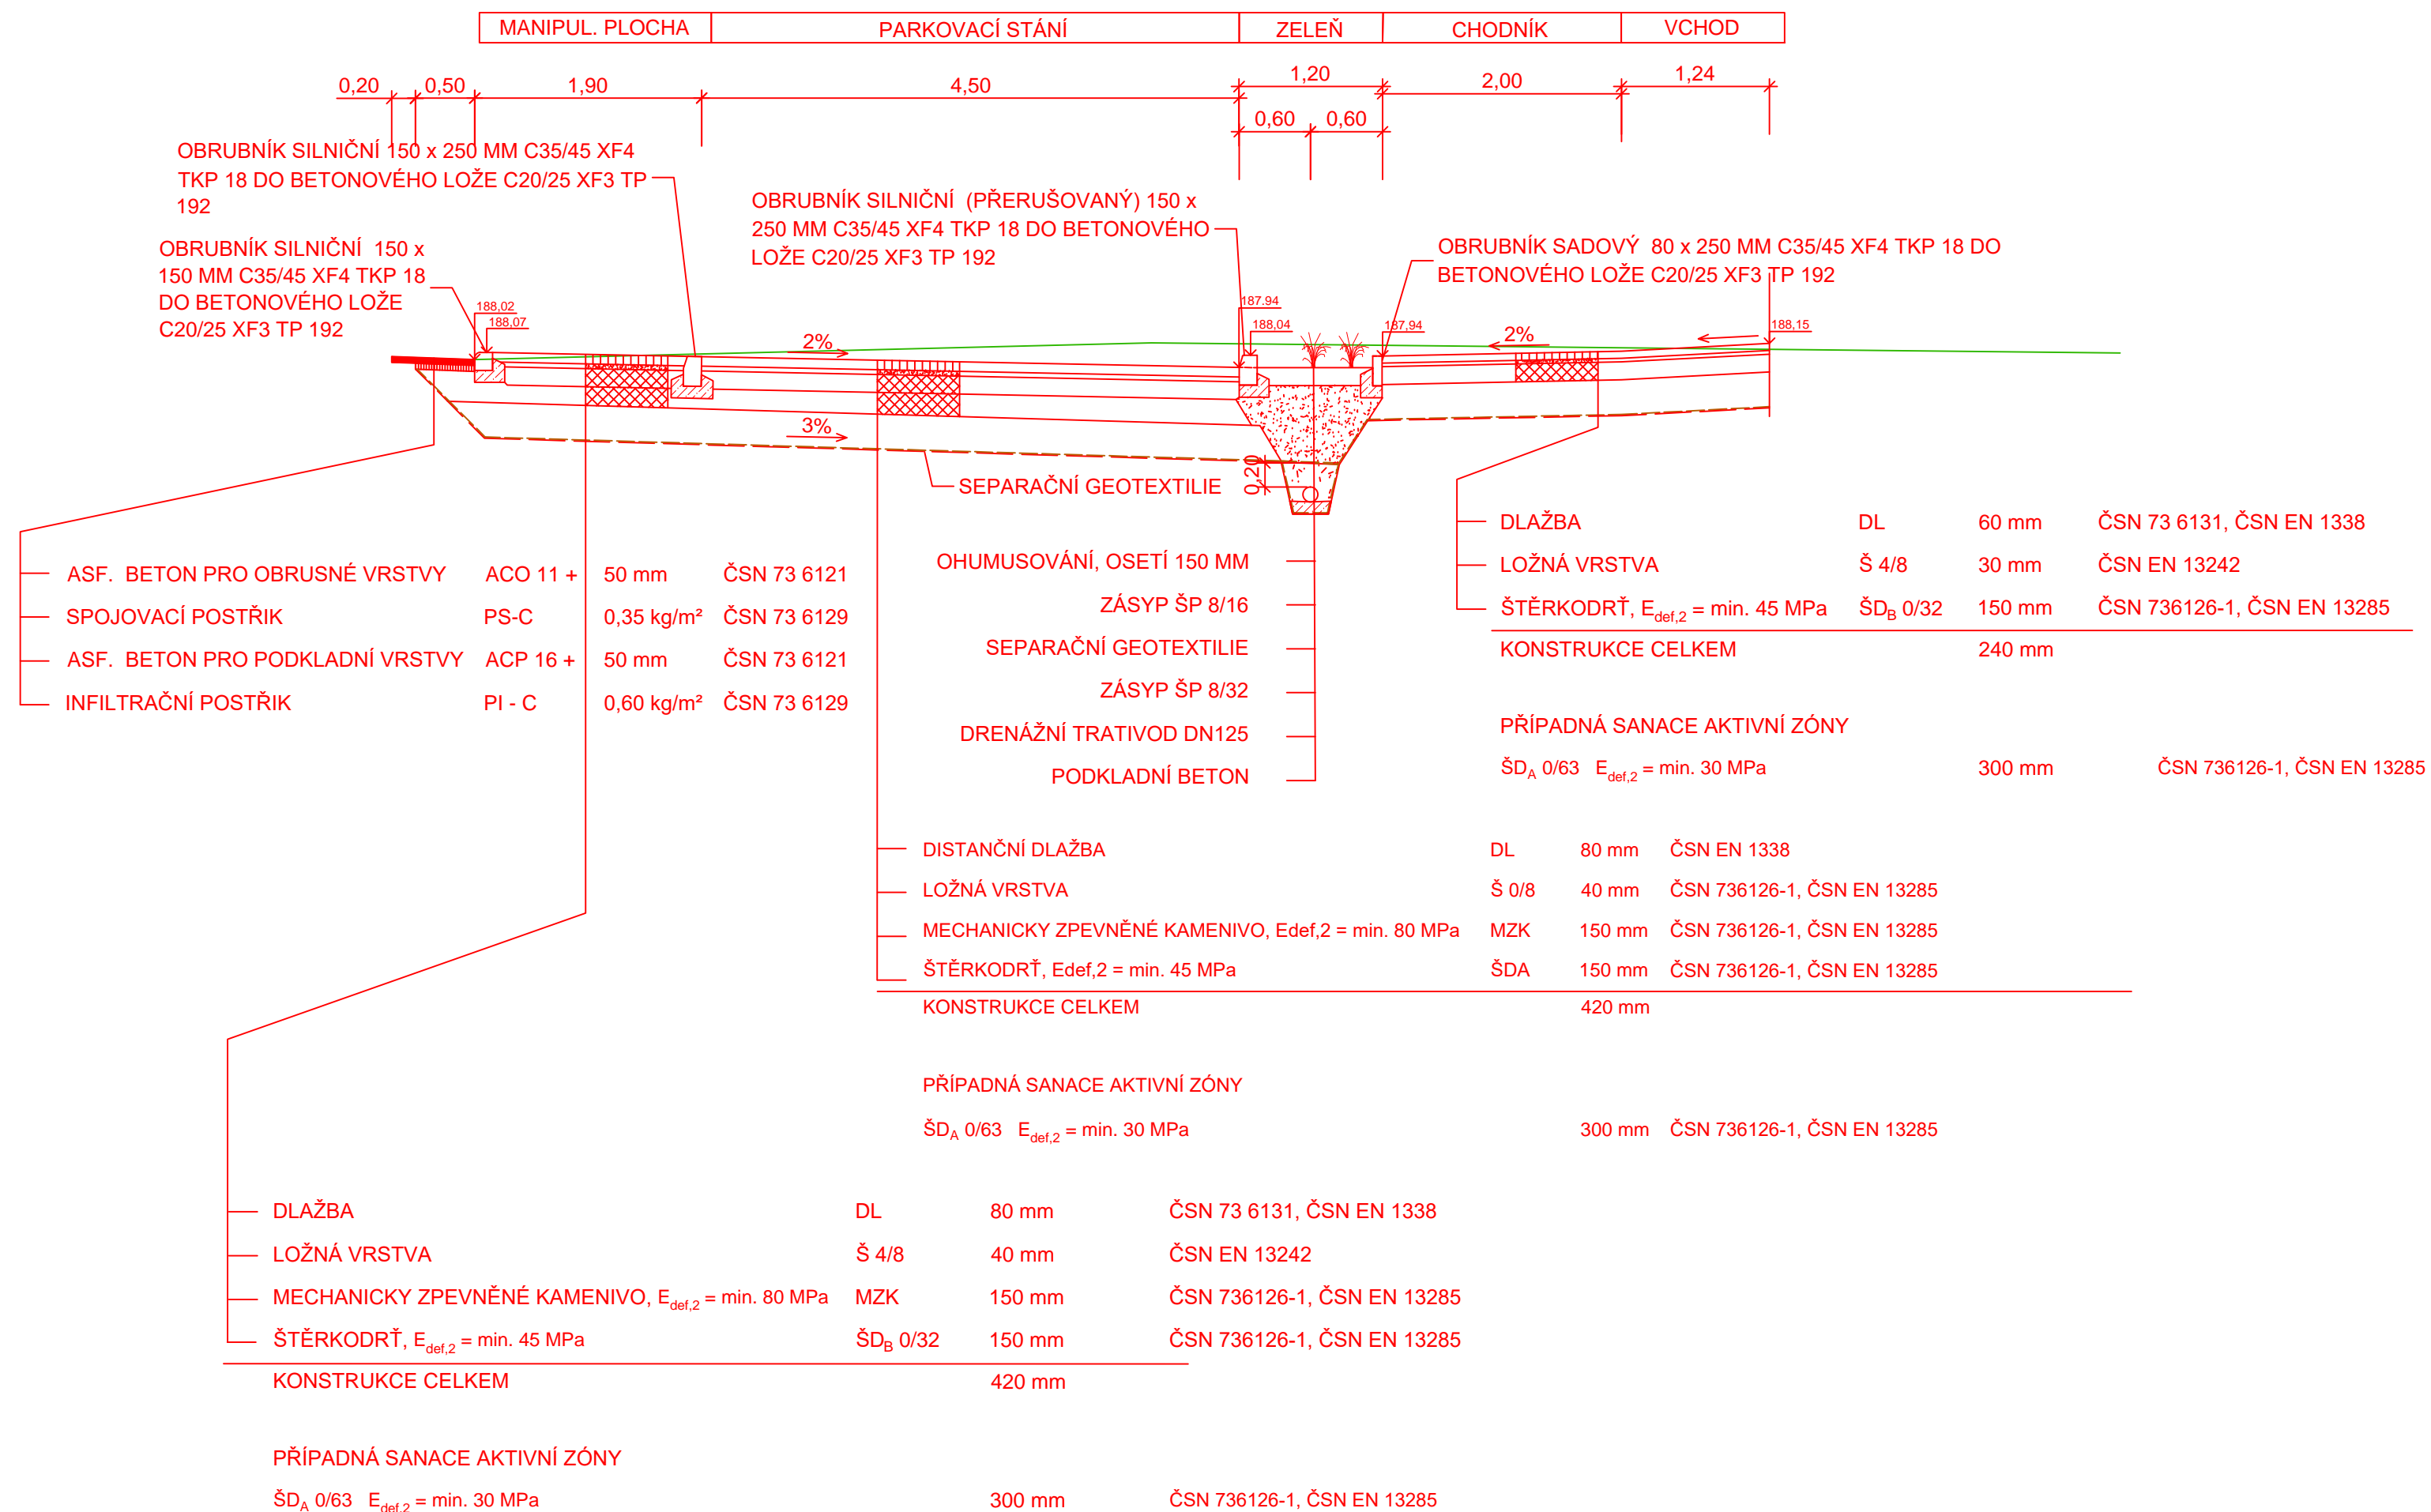

VZOROVÝ PŘÍČNÝ ŘEZ 2 - SJEZD

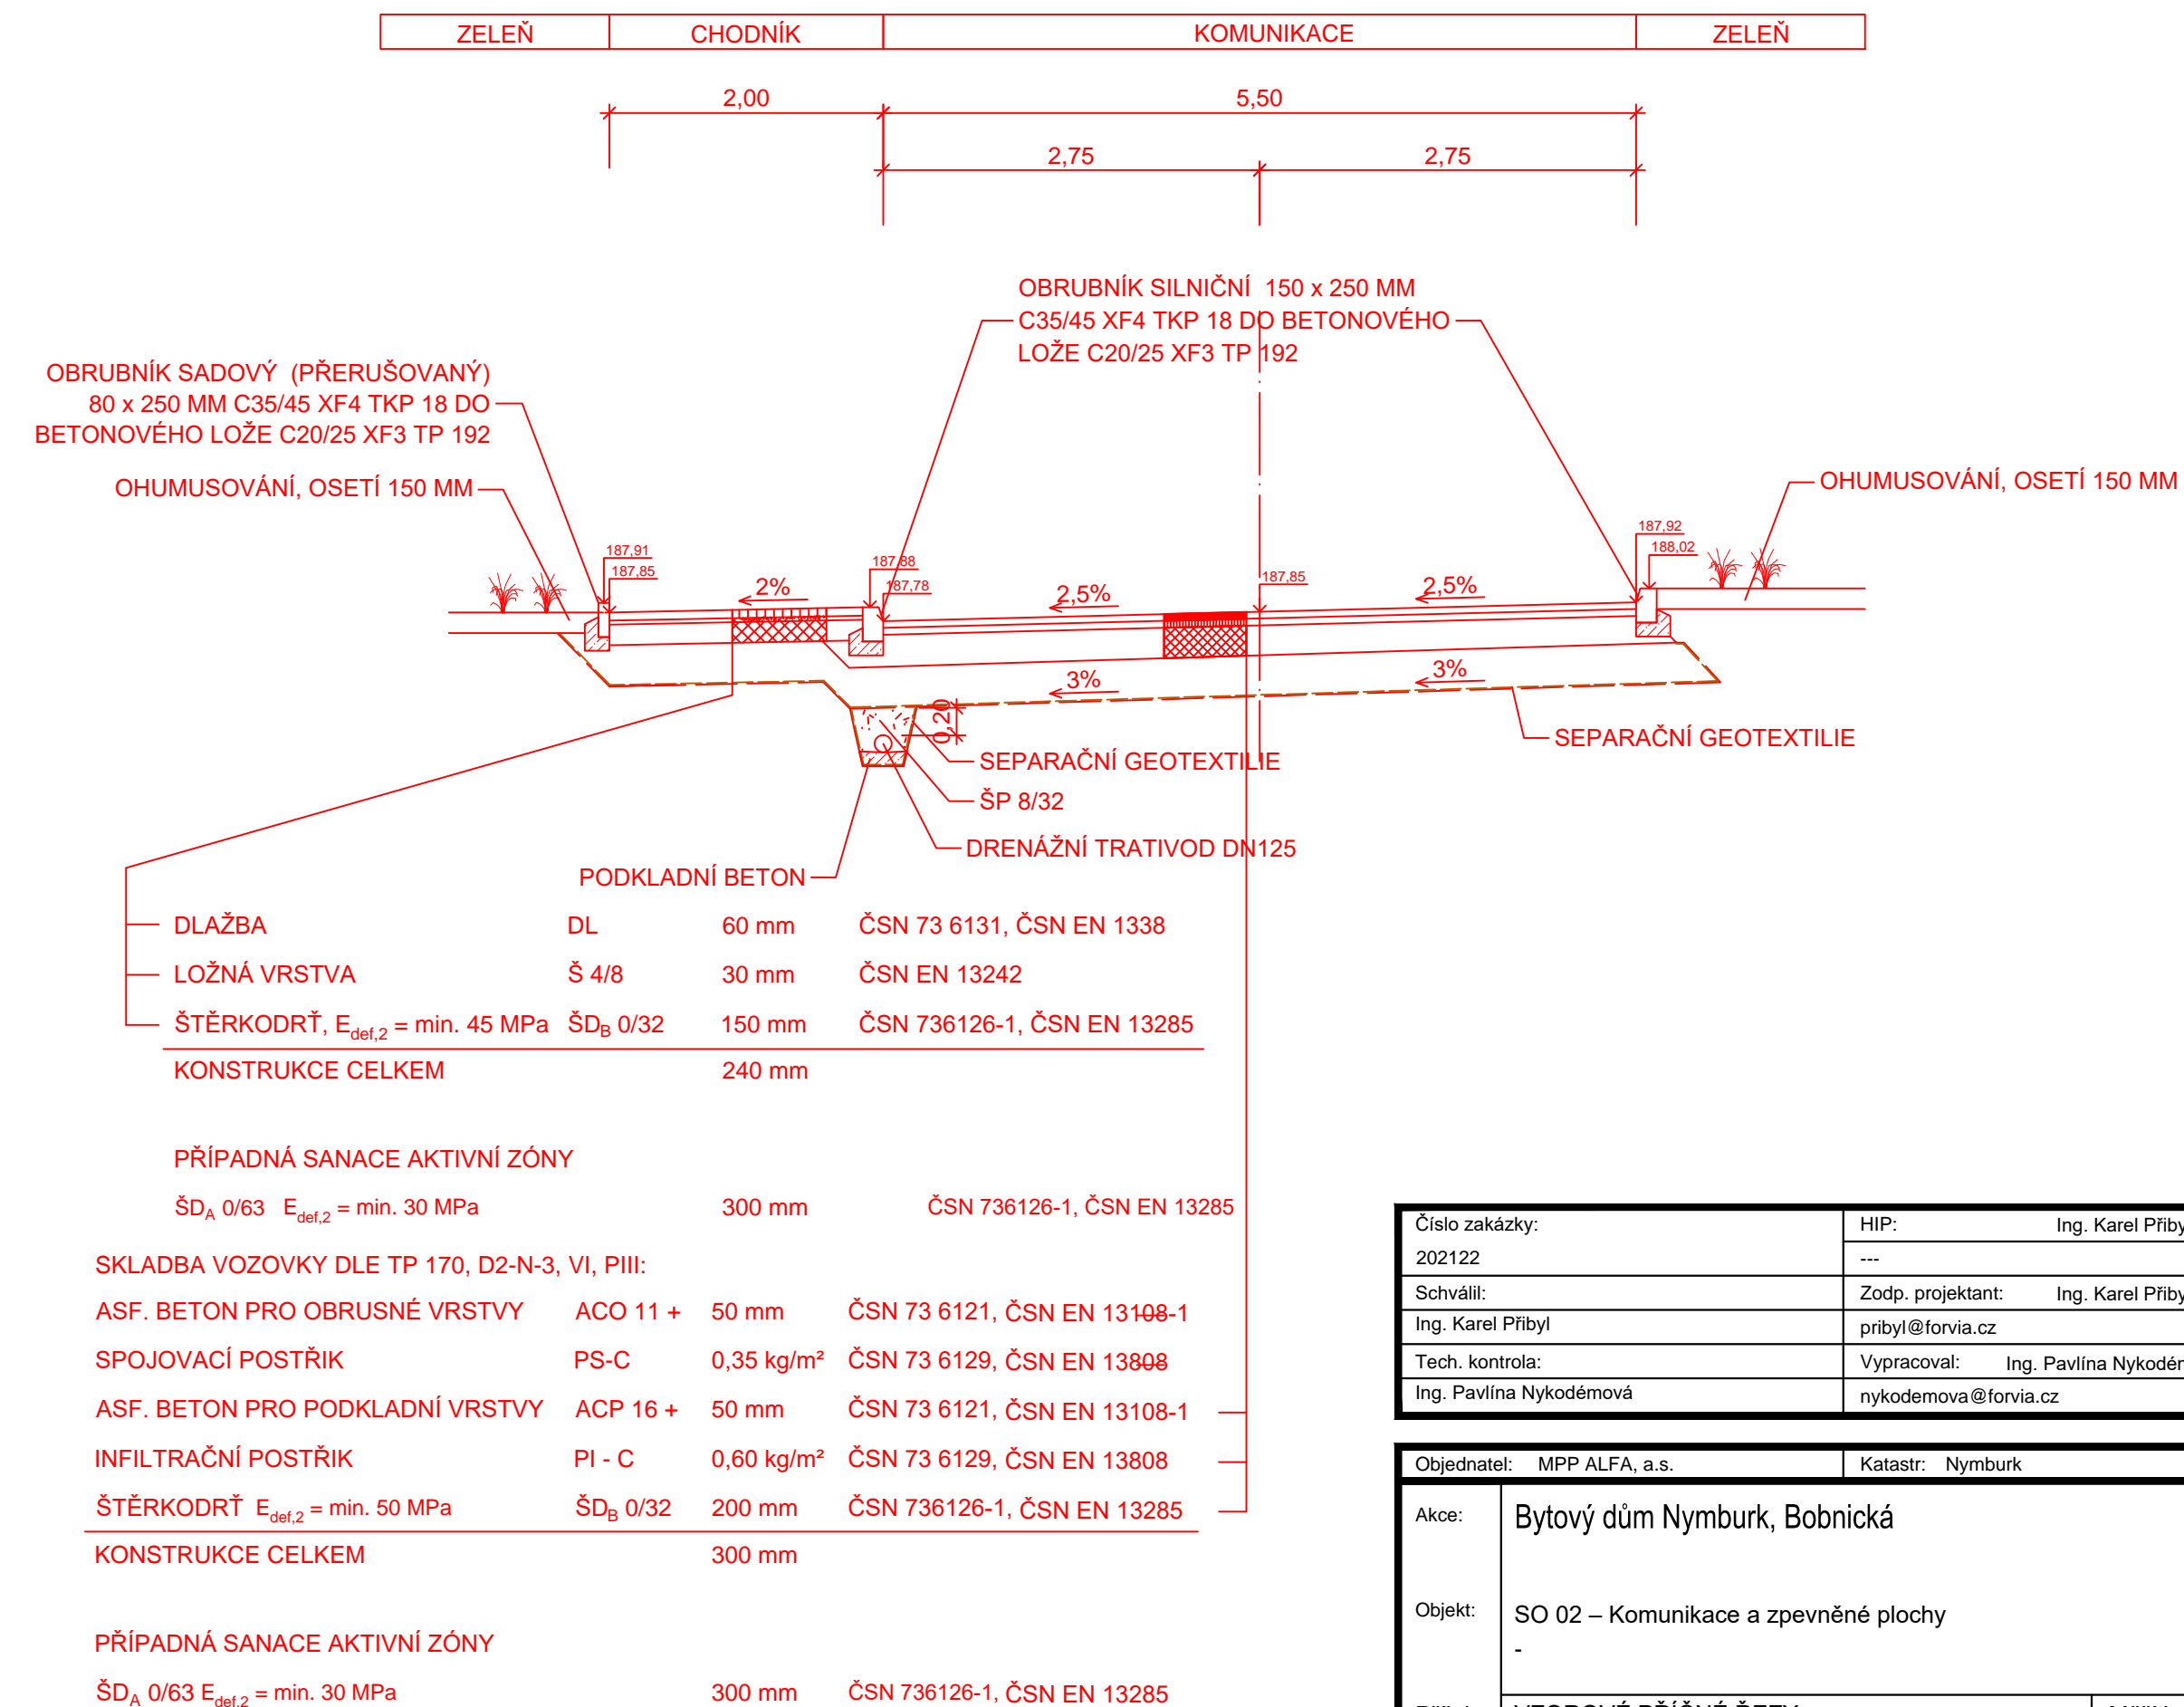

Číslo zakázky: 202122	HIP: ---	Ing. Karel Příbyl
Schválil: Ing. Karel Příbyl	Zodp. projektant: pribyl@forvia.cz	Ing. Karel Příbyl
Tech. kontrola: Ing. Pavlína Nykodémová	Vypracoval: nykodemova@forvia.cz	Ing. Pavlína Nykodémová

ForVia.cz
FORVIA CZ, s.r.o.
IČO: 02992485, DIČ: CZ02992485,
Kolínská 1, 290 01 Poděbrady - Kluk

Objednatel: MPP ALFA, a.s.	Katastr: Nymburk	Kraj: Středočeský
Akce: Bytový dům Nymburk, Bobnická	Datum: Rev. 01/2022	Stupeň: DSP/PDPS
Objekt: SO 02 – Komunikace a zpevněné plochy	Souprava: Č. přílohy	D2.4
Příloha: VZOROVÉ PŘÍČNÉ ŘEZY	Měřítko: 1:50	