




VZOROVÝ PŘÍČNÝ ŘEZ V ÚSEKU 1 A 2 km 0,114 - 0,216

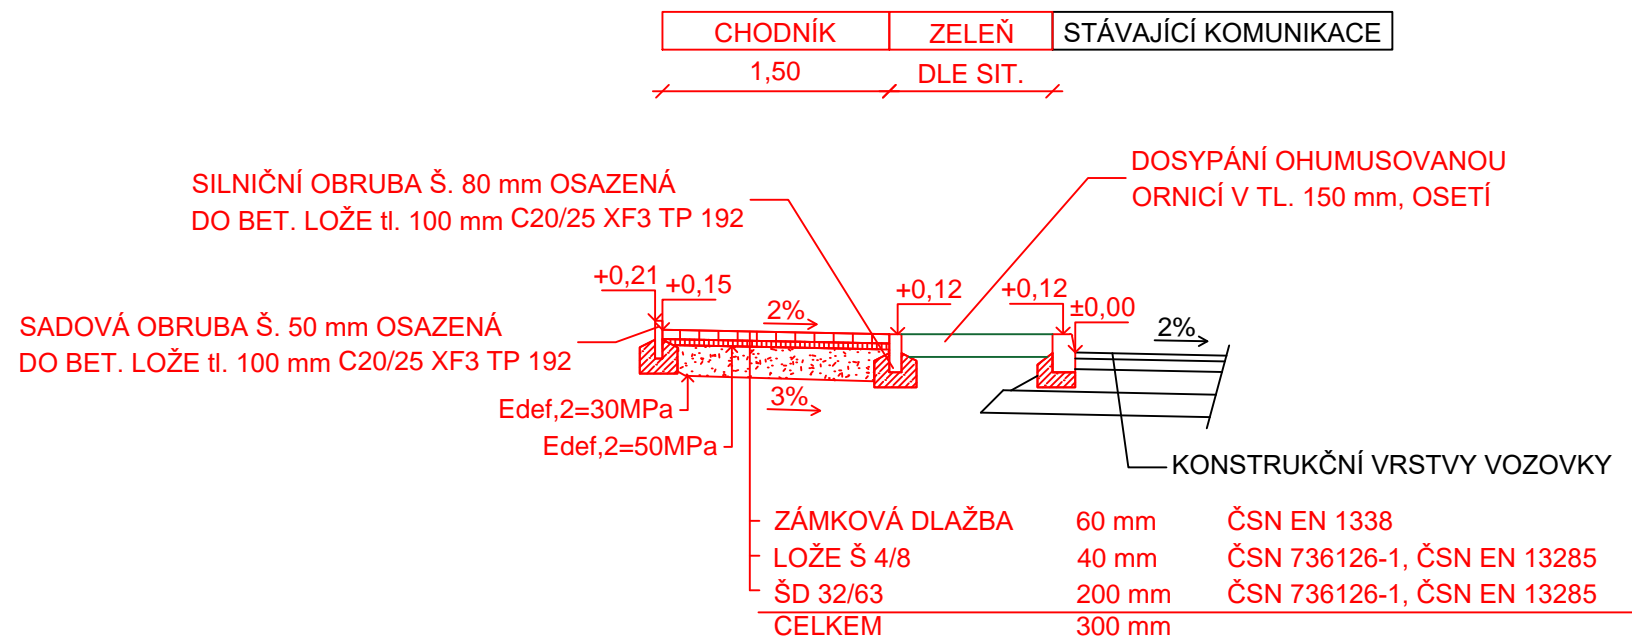

VZOROVÝ PŘÍČNÝ ŘEZ V ÚSEKU 2 km 0,047 - 0,107

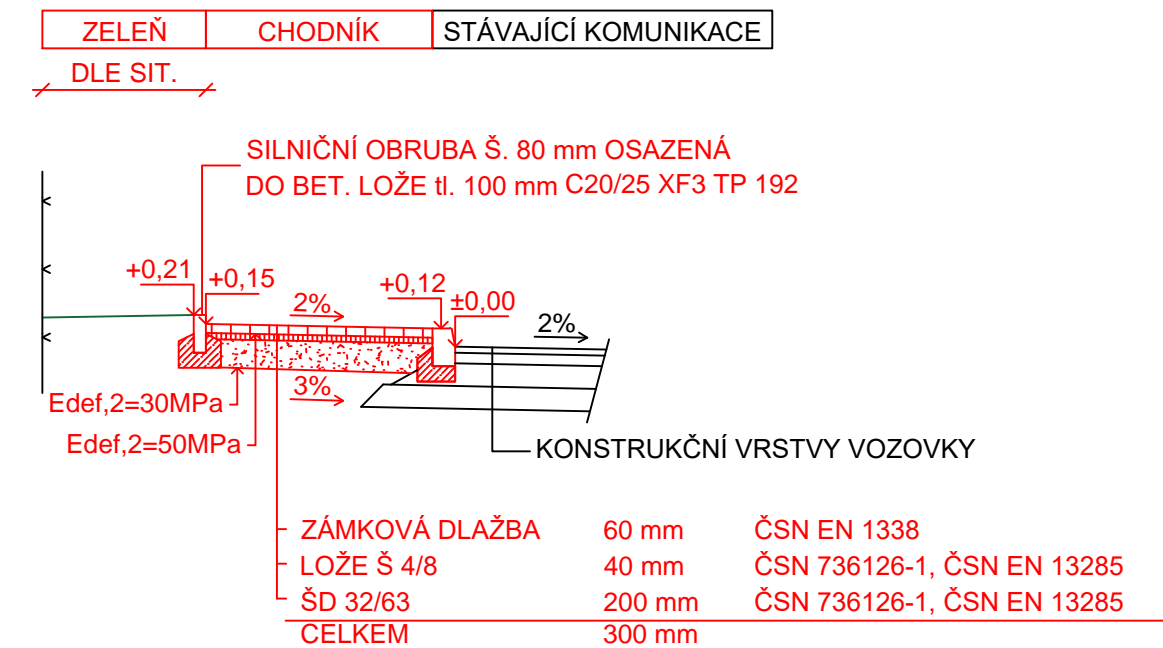

VZOROVÝ PŘÍČNÝ ŘEZ V MÍSTĚ SJEZDU

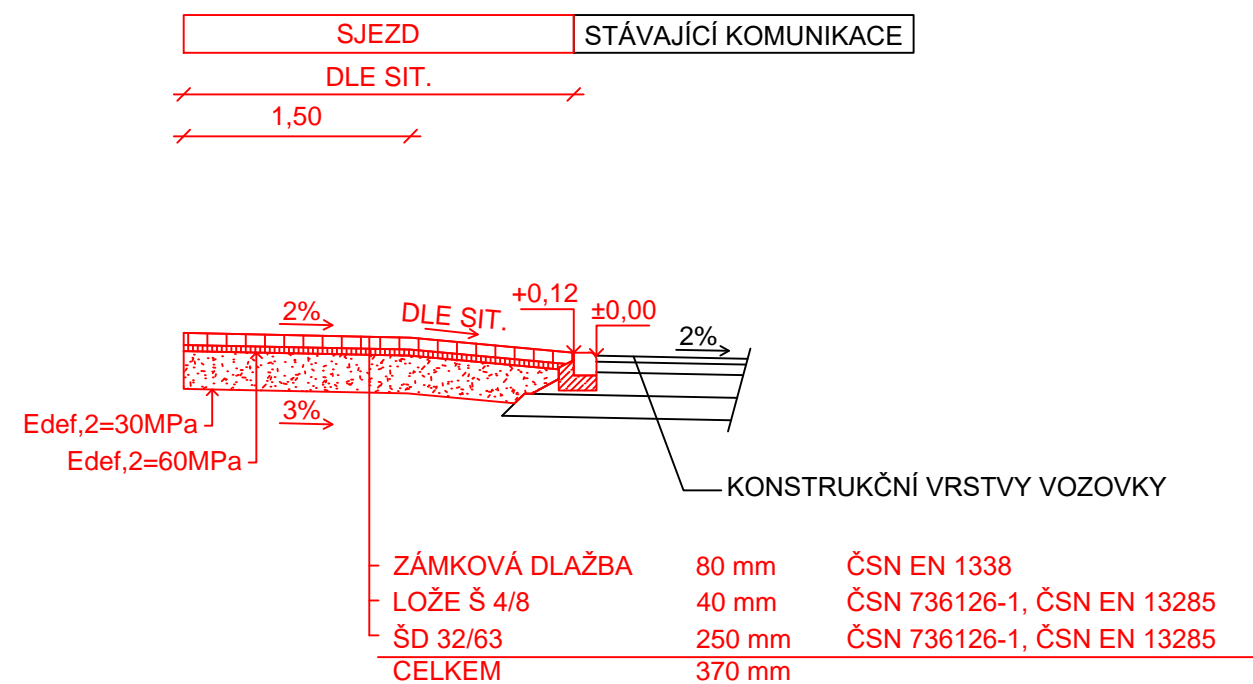

Číslo zakázky: 202209	HIP: sixtova@forvia.cz	Ing. Jindra Sixtová	 FORVIA CZ, s.r.o. Kolínská 1, 290 01 Poděbrady - Kluk IČO:02992485, DIČ:CZ02992485
Schválil: Ing. Jindra Sixtová	Zodp. projektant: sixtova@forvia.cz	Ing. Jindra Sixtová	
Tech. kontrola: Ing. Jan Kubát	Vypracoval: cerny@forvia.cz	Bc. Jan Černý	

Objednatel: Obec Drobovice	Katastr: Drobovice	Kraj: Středočeský
Akce: Na Svornosti - chodníky	Datum: 06/2023	Stupeň: DSP/PDPS
Část: D - DOKUMENTACE OBJEKTŮ	Souprava	Č. přílohy: D4
Objekt: SO 101, SO 102 - Chodník		
Příloha: VZOROVÝ PŘÍČNÝ ŘEZ	Měřítko: 1:50	