

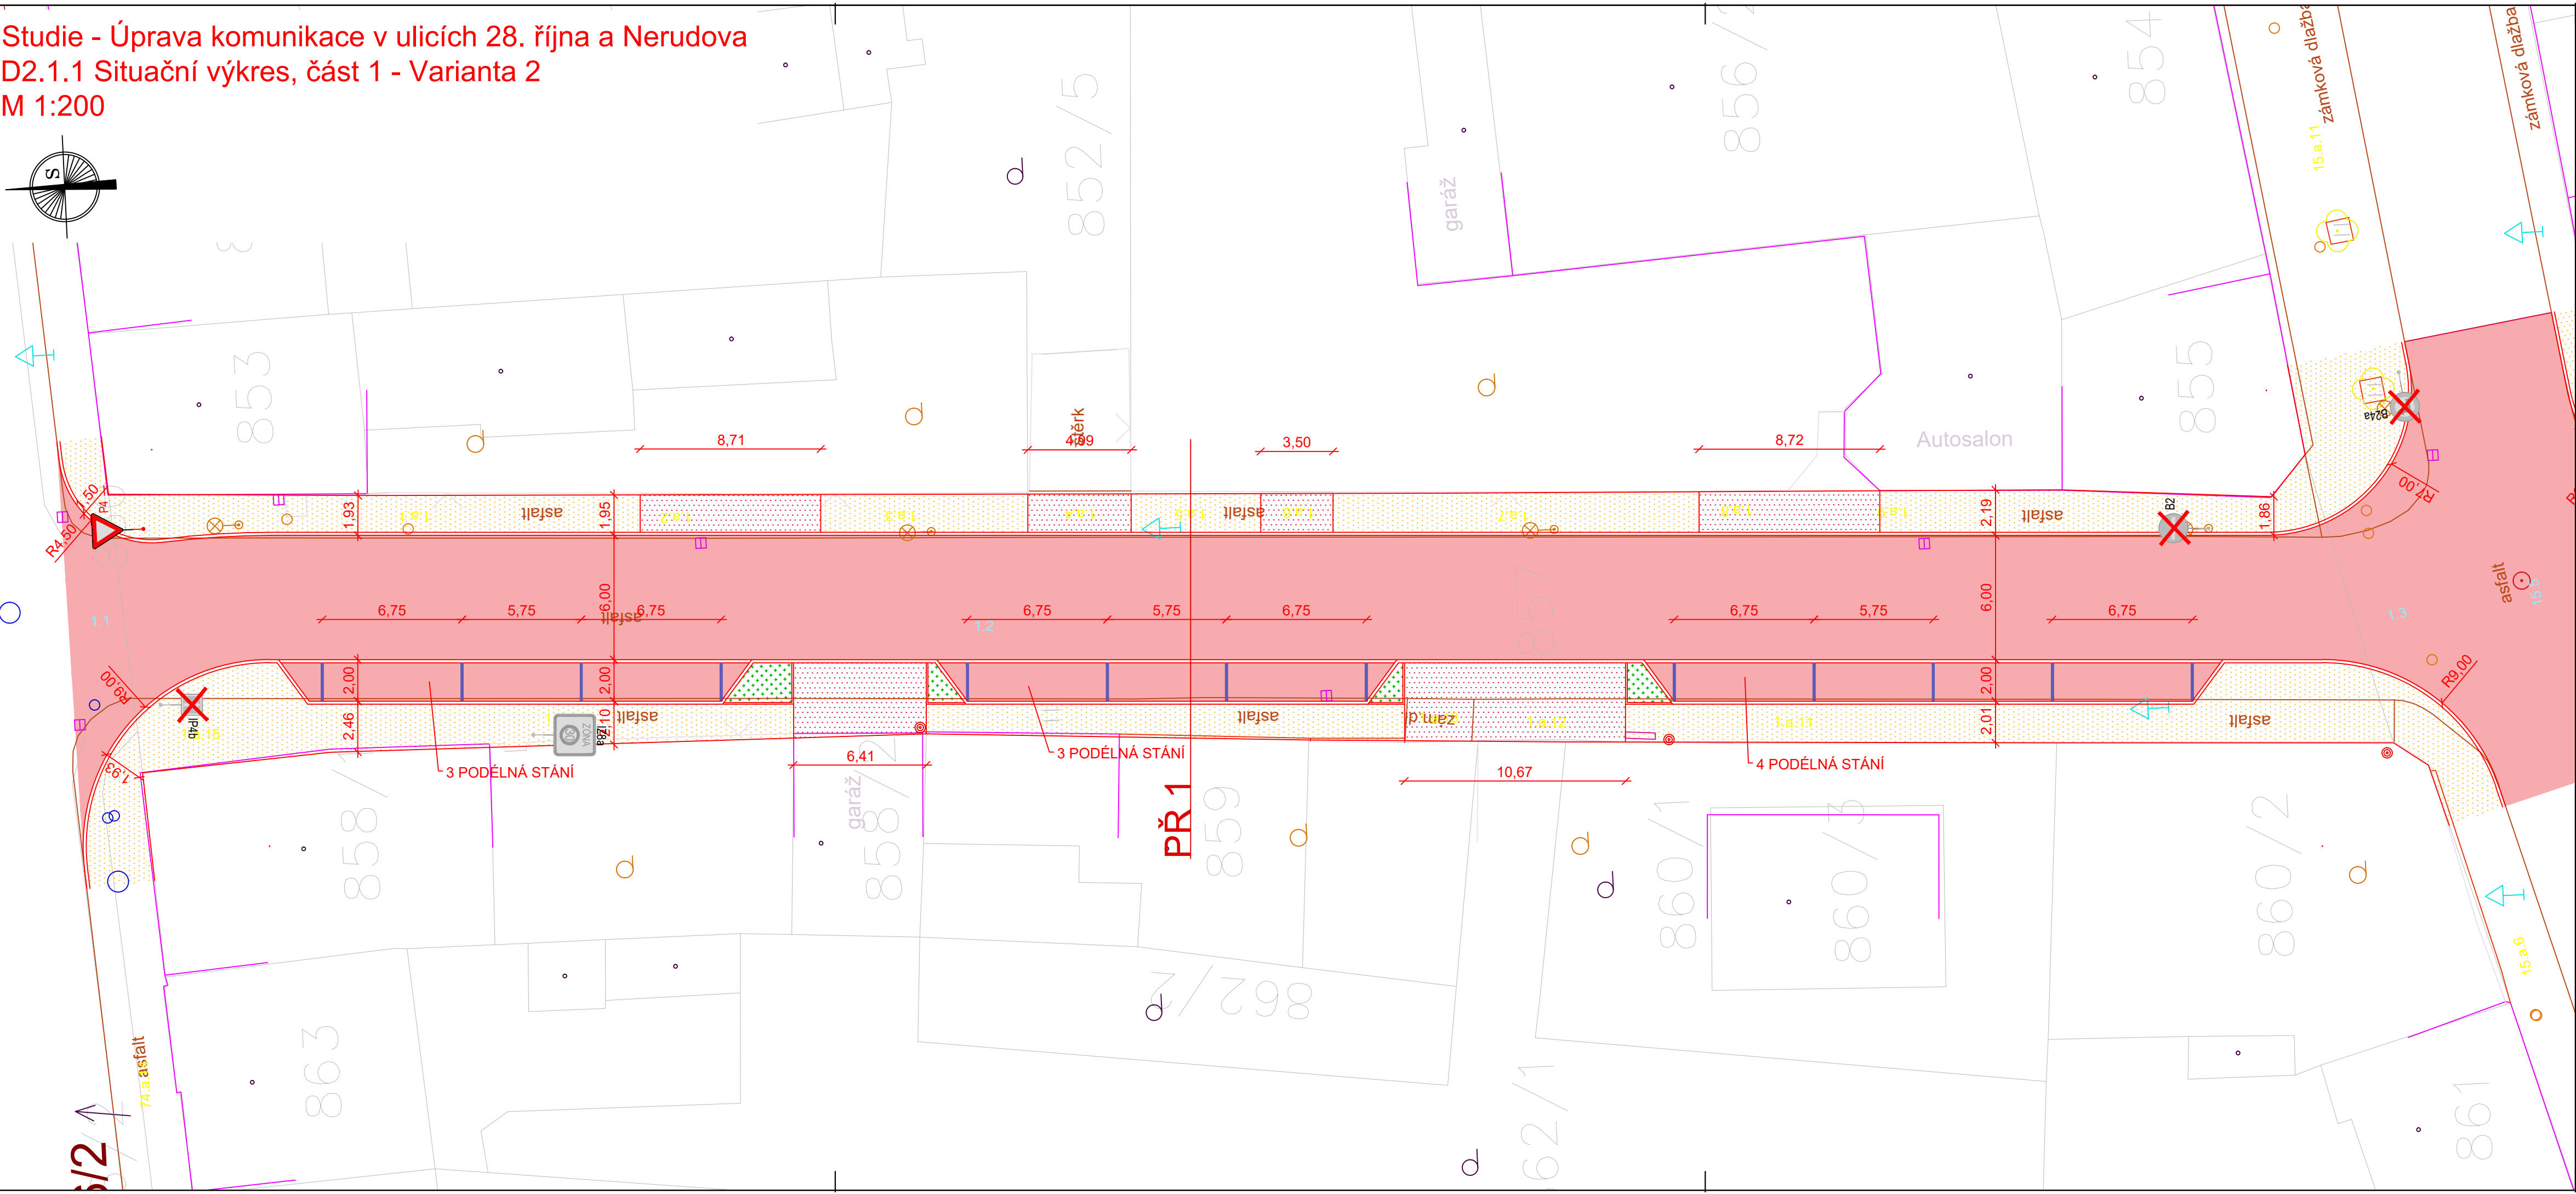


Studie - Úprava komunikace v ulicích 28. října a Nerudova
 D2.1.1 Situační výkres, část 1 - Varianta 2
 M 1:200

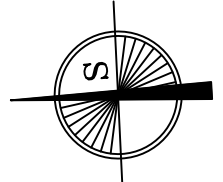

LEGENDA:

- NOVÝ STAV
- KATASTR
- VODOROVNÉ DOPRAVNÍ ZNAČENÍ
- VOZOVKA, PARK. STÁNÍ - ASFALTOVÝ BETON
- CHODNÍK - DLÁŽDĚNÁ KONST.
- SAMOSTATNÝ VJEZD - DLÁŽDĚNÁ KONST.
- ZVÝŠENÁ KŘÍŽOVATKOVÁ PLOCHA
- VYVÝŠENÝ PRÁH - ŽULOVÁ DLAŽBA
- ZELENĚ

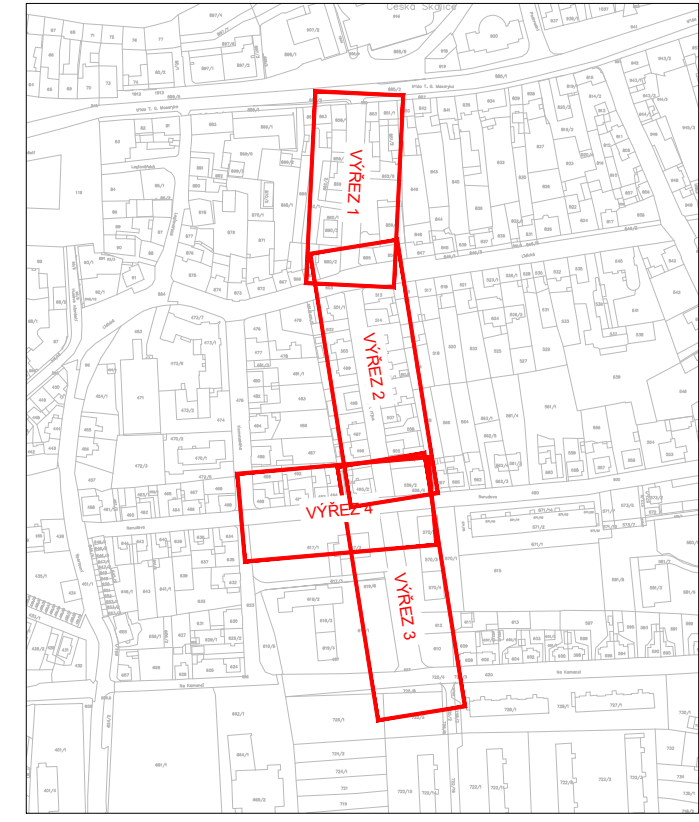

Číslo zakázky: 202302	HIP: sixtova@forvia.cz	Ing. Jindra Sixtová	ForVia.cz <small>FORVIA CZ, s.r.o. Kolínská 1, 290 01 Poděbrady - Kluk IČO:02992485, DIČ:CZ02992485</small>
Schválil: Ing. Jindra Sixtová	Zodp. projektant: sixtova@forvia.cz	Ing. Jindra Sixtová	
Tech. kontrola: Ing. Jan Kubát	Vypracoval: malinsky@forvia.cz	Ing. Vítězslav Malinský	

Objednatel: Obec Česká Skalice	Katastr: Česká Skalice	Kraj: Královéhradecký	
Akce: Studie - Úprava komunikace v ulicích 28. října a Nerudova	Část: D - DOKUMENTACE OBJEKTŮ Objekt: SO 101 - Komunikace		Datum: 04/2023
			Stupeň: Studie
Příloha: Situační výkres, část 1 - Varianta 2		Měřítko: 1:200	D2.1.1

© návrh řešení obsažený v projektové dokumentaci je předmětem ochrany dle autorského zákona